




ОСК с боковым расположением агрегата

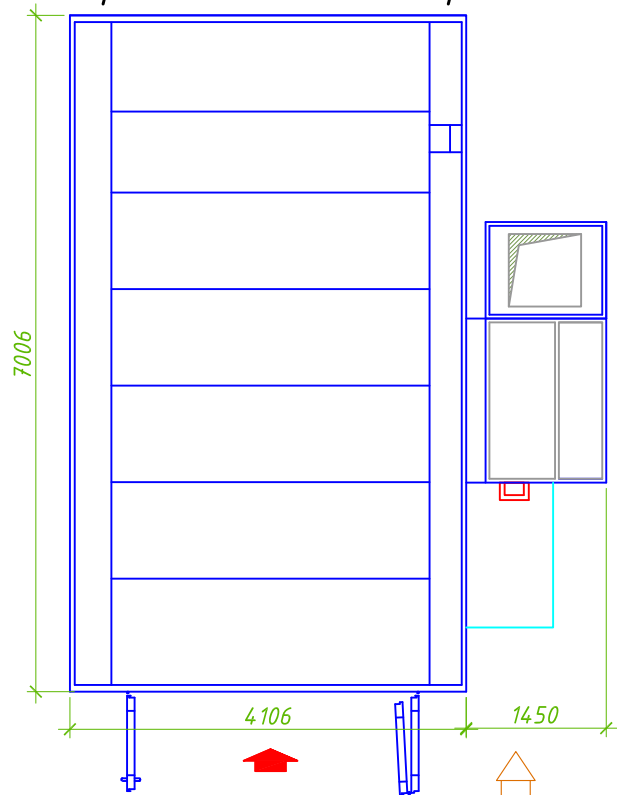


вид спереди

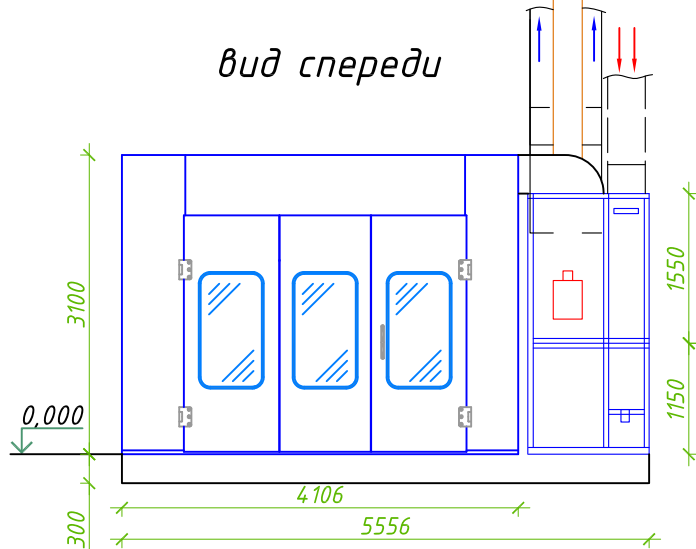

Вид приямка для ОСК на отм. 0.000

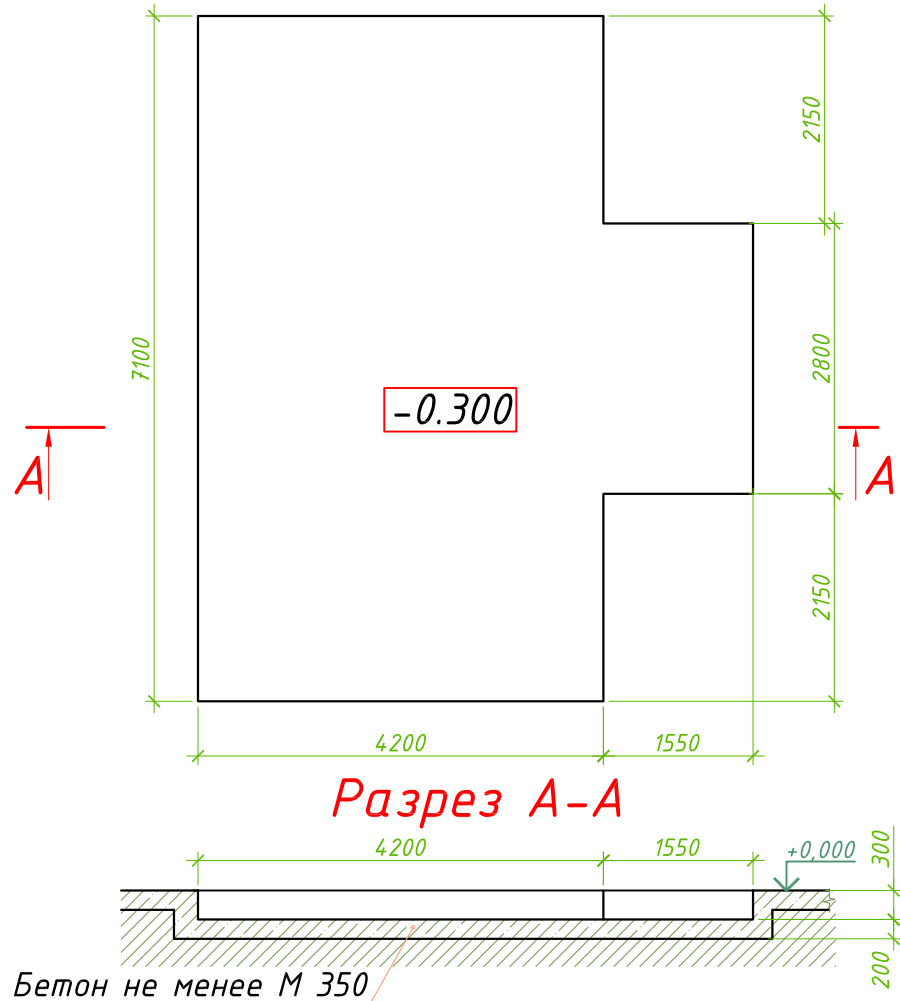

Разрез А-А

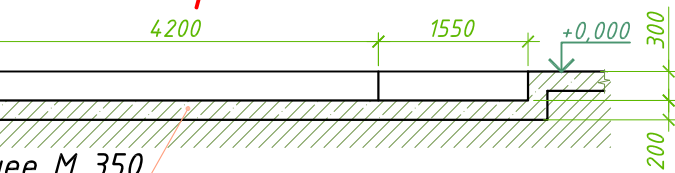

Бетон не менее М 350

Примечание:

Монтажный зазор между кабиной ОСК и приямком заделывается силами заказчика.

Изм.	Кол.уч.	Лист	№ док.	Подп.	Дата				
						ОСК Trommelberg Агрегат сбoku.	Стадия	Лист	Листов
Заказчик								1	
Исполнитель							Техническое задание для ОСК Trommelberg SB 7427.02		
Разработчик									
Утвердил									
Утвердил									